


grafická část
HLAVNÍ VÝKRES
SITUACE M 1:500

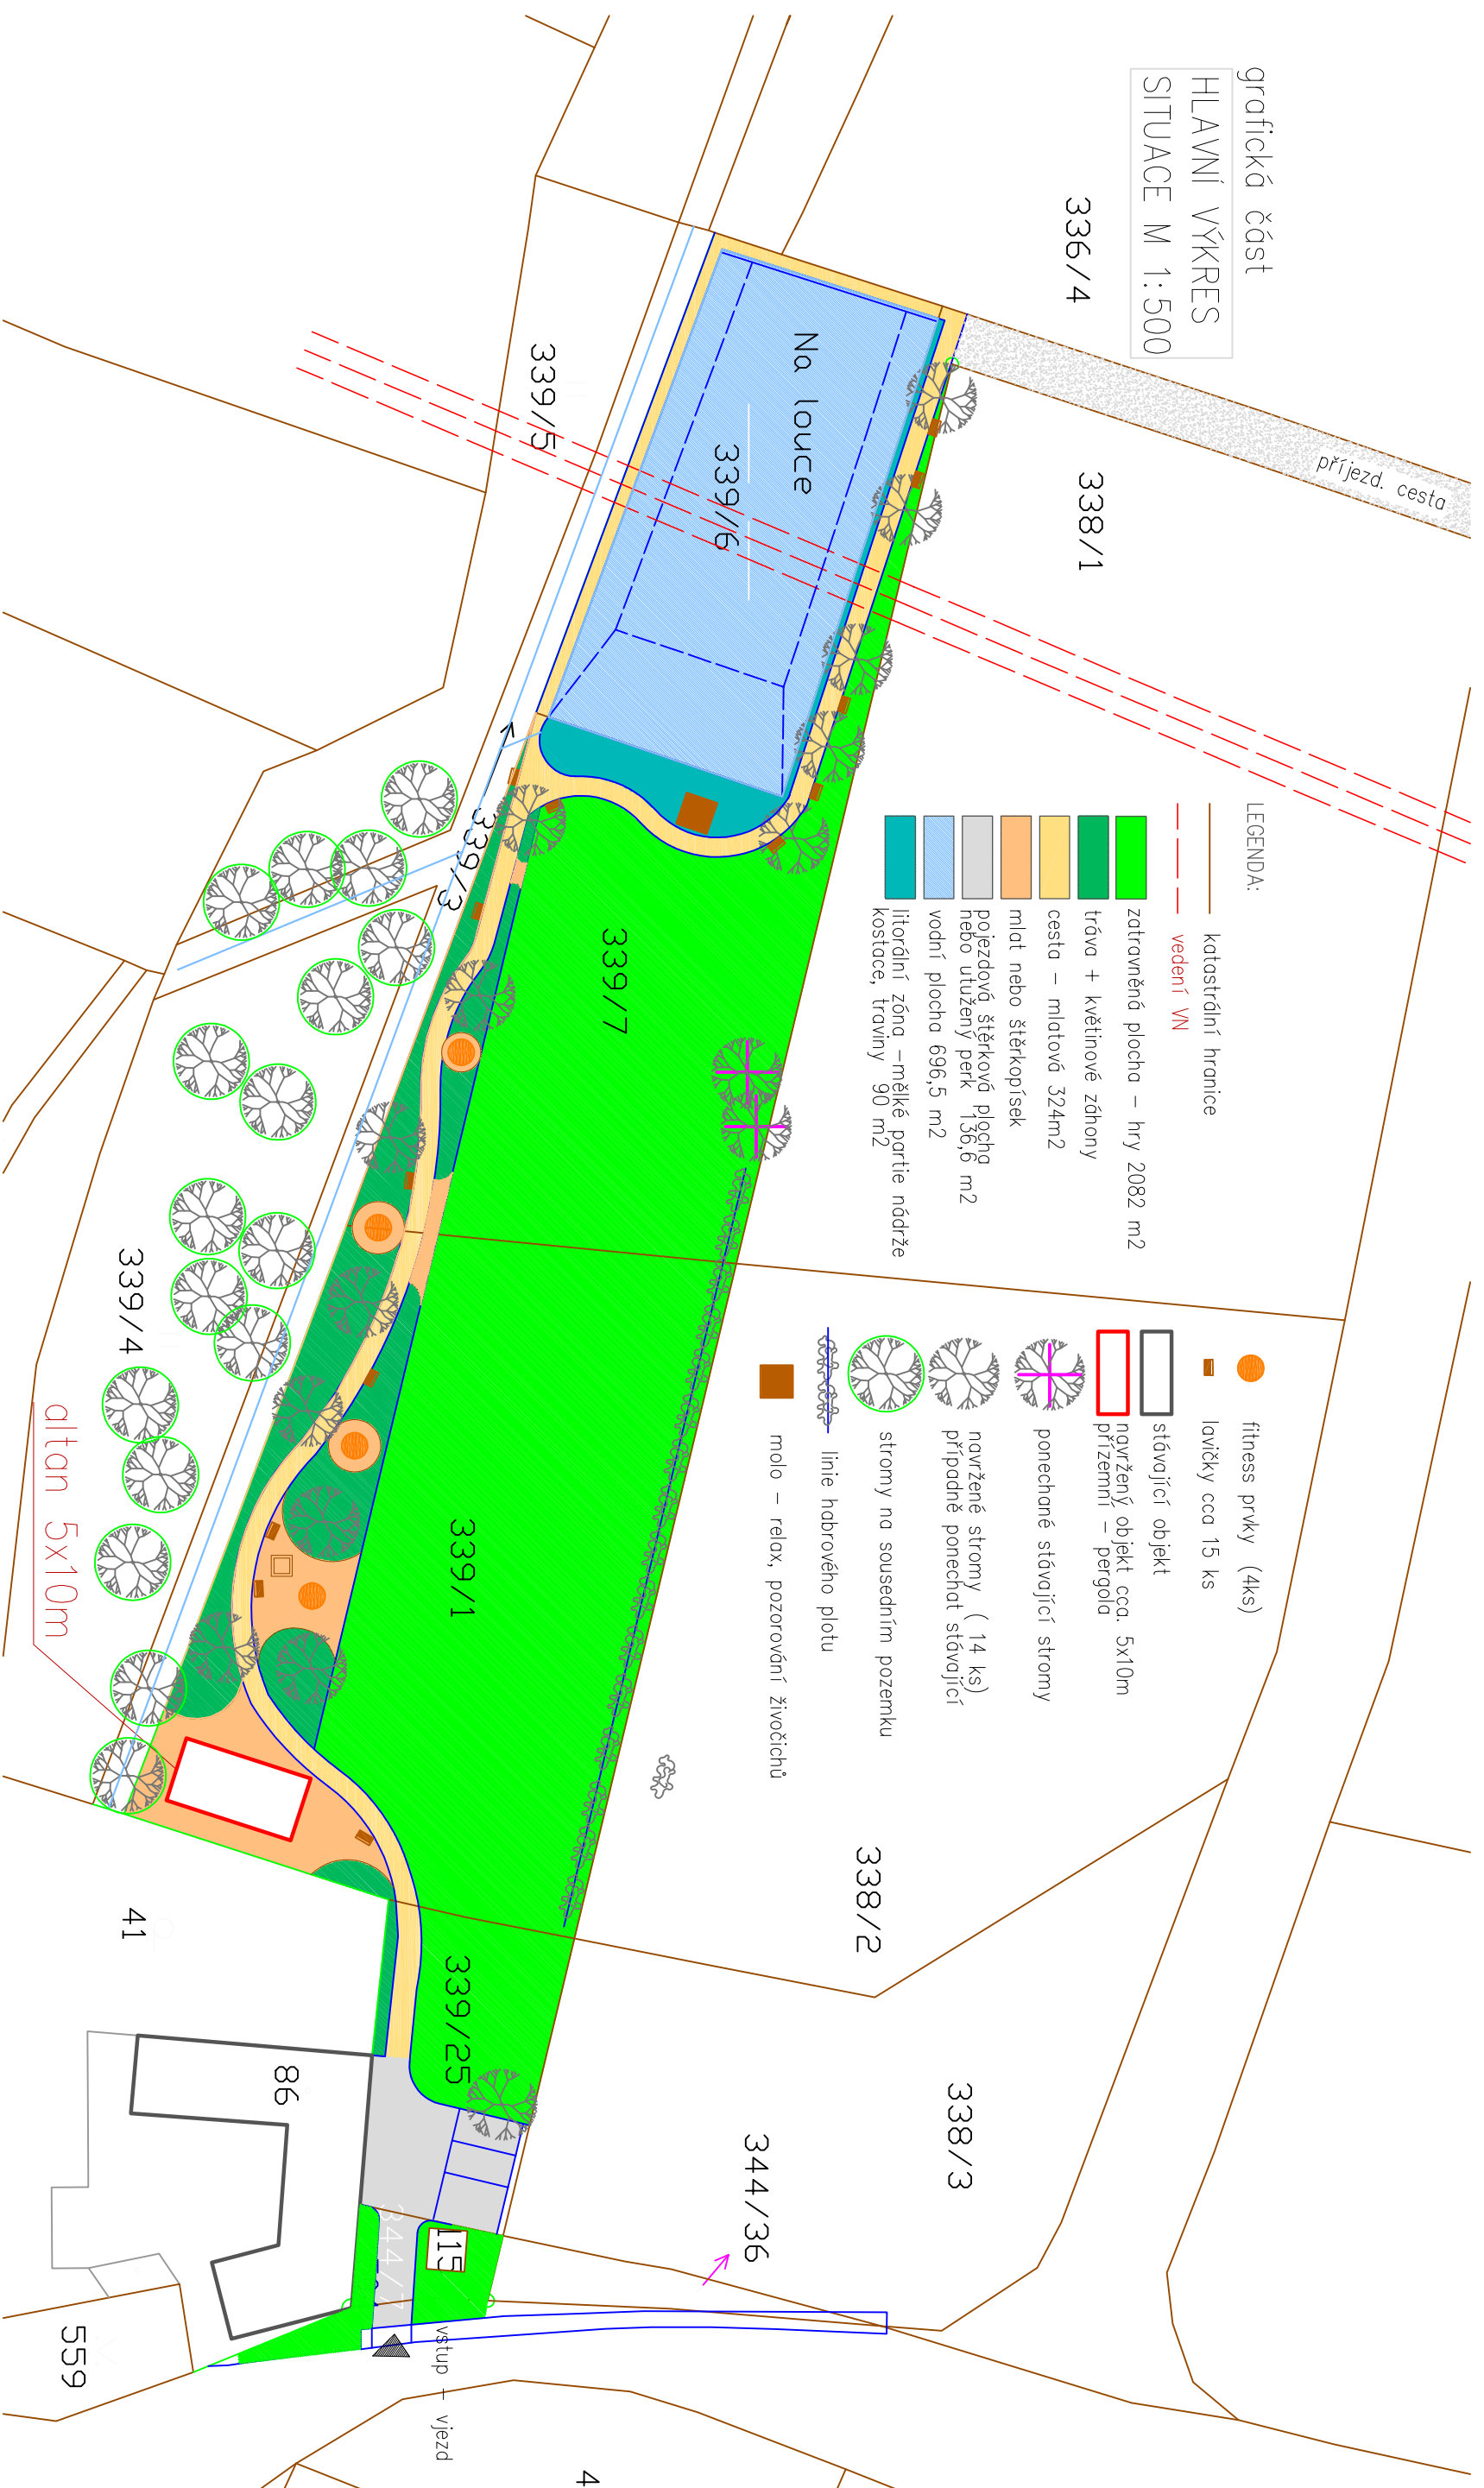

příjezd. cesta

336/4

338/1

339/5

Na louce

339/6

339/7

339/3

339/1

339/4

altan 5x10m

41

86

339/25

vstup

vjezd

41

344/36

338/3

338/2

LEGENDA:

- katastrální hranice
- vedení VN
- zatravněná plocha – hry 2082 m²
- tráva + květinové záhony
- cesta – mlátová 324m²
- mlát nebo štěrkopísek
- pojezdová, štěrková plocha nebo utužený perik 136,6 m²
- vodní plocha 696,5 m²
- litorální zóna –měkké partie nádrže kostace, traviny 90 m²

- fitness prvky (4ks)
- lavičky cca 15 ks
- stávající objekt
- navržený objekt cca. 5x10m přízemní – pergola
- ponechané stávající stromy
- navržené stromy (14 ks) případně ponechat stávající
- stromy na sousedním pozemku
- linie habrového plotu
- molo – relax, pozorování živočichů