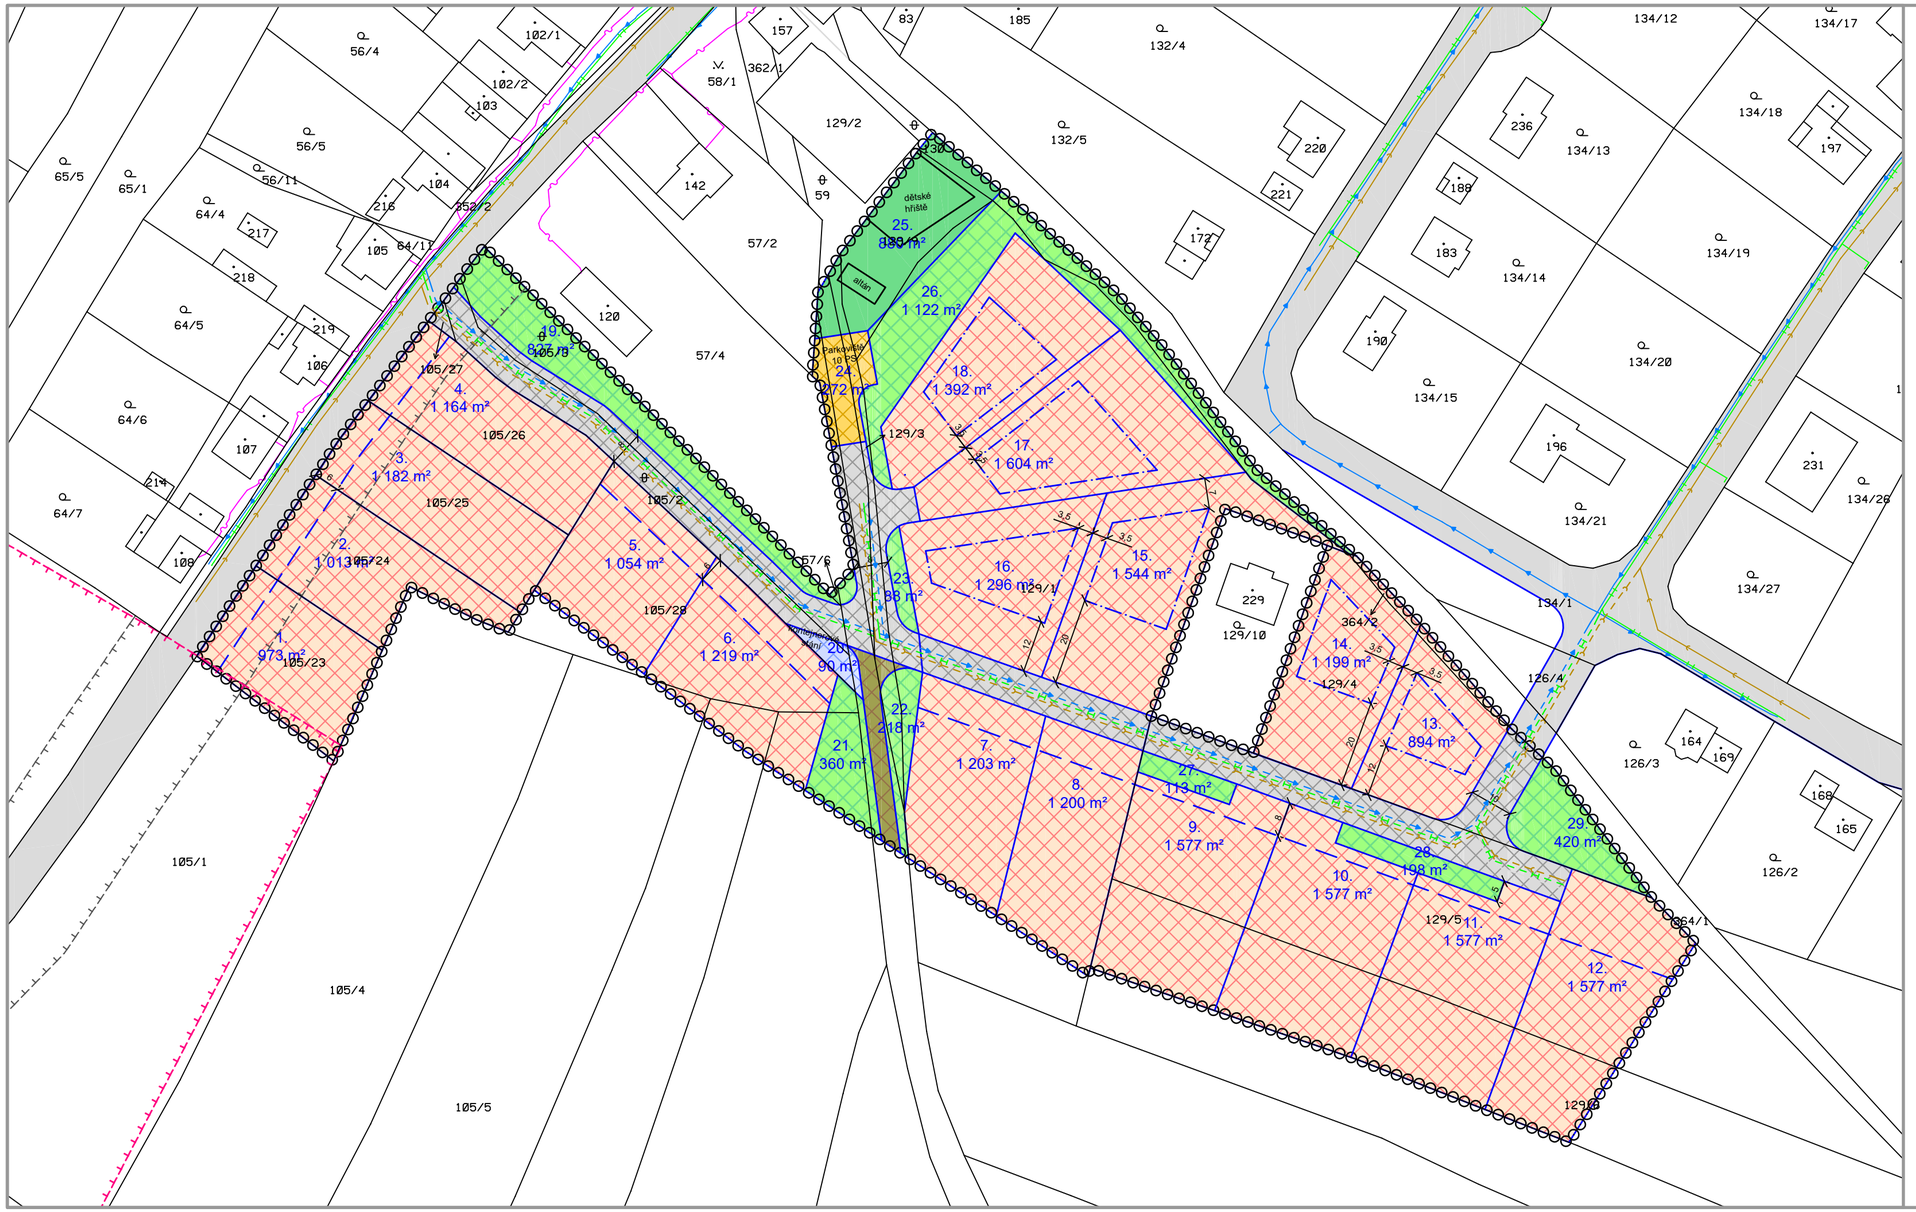


stav	návrh	
		Hranice plochy Z.2 navržená v ÚP Černouček
		Hranice stavebních pozemků
	1. 1 013 m²	Číslo stavebního pozemku / výměra
		Stavební pozemek rodinného domu
		Veřejné prostranství - komunikace
		Účelová komunikace
		Veřejné prostranství - veřejná zeleň
		Parkoviště
		Plocha pro tříděný odpad
		Stavební čára
		Zastavitelná část pozemku
		Vodovodní řad
		Kanalizační stoka splaškové kanalizace
		Telekomuniakční vedení
		STL plynovodní řad
		Ochranné pásmo silnice
		Území s archeologickými nálezy

Celé řešené území leží v OP Národní kulturní památky Říp

Ing. arch. Lucie Kavánová
Digitálně podepsal Ing. arch. Lucie Kavánová
Datum: 2026.06.15 13:42:15 +02'00'

0 5 10 15 20 50 100

N

Odpovědný projektant:
Ing. Petr Laube
Autorizovaný architekt pro obor územní plánování
ČKA 03 889
Vojtěšská 391, 277 11, Neratovice

Ing. Petr Laube
Digitálně podepsal Ing. Petr Laube
Datum: 2026.06.13 14:31:54 +02'00'

Autorský kolektiv:
Ing. Petr Laube

Kamila Kloubská
Digitálně podepsal Kamila Kloubská
Datum: 2026.06.15 14:47:49 +02'00'

Pořizovatel:
Obecní Černouček
Černouček 50
413 01 Roudnice nad Labem

Objednatel:
Městský úřad Roudnice nad Labem,
úřad územního plánování,
Karlovo nám. 21, 413 01 Roudnice n/L

Název akce:
Územní studie
plochy Z.2
územního plánu Černouček

Formát: 3 x A4
Datum: 05 / 2026
Měřítko: 1 : 5 000
Číslo paré:

Etapa:

Název výkresu:
Hlavní výkres

Číslo výkresu: 2