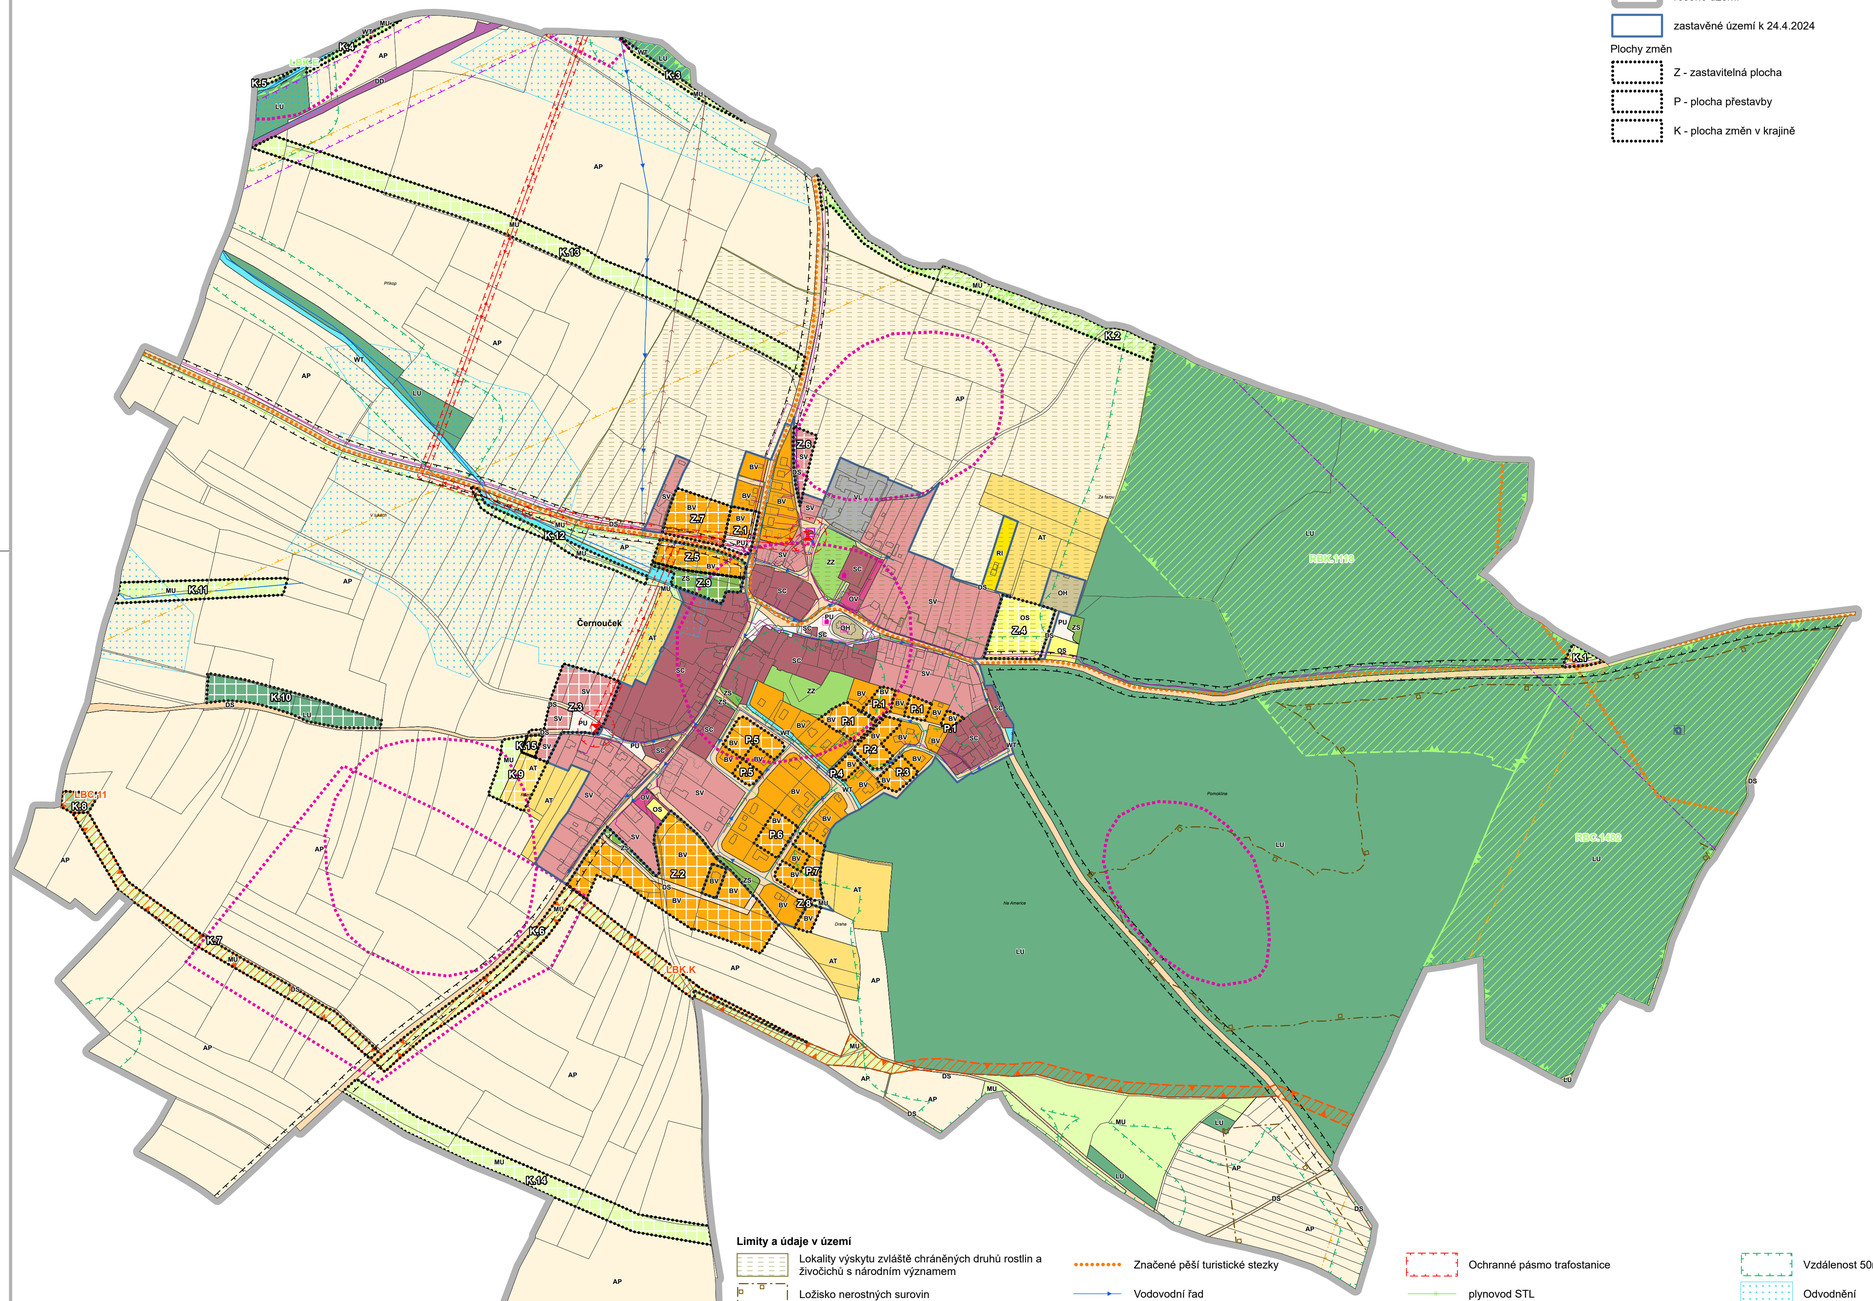


řešené území

zastavěné území k 24.4.2024

Plochy změn

- Z - zastavitelná plocha
- P - plocha přestavby
- K - plocha změn v krajině

Plochy s rozdílným způsobem využití - stav

- BV - bydlení venkovské
- RI - rekreace individuální
- OV - občanské vybavení veřejné
- OS - občanské vybavení - sport
- OH - občanské vybavení – hřbitovy
- PU - veřejná prostranství všeobecná
- ZZ - zeleň - zahrady a sady
- ZS - zeleň sídelní ostatní
- SV - smíšené obytné venkovské
- SC - smíšené obytné centrální
- DS - doprava silniční
- DD - doprava drážní
- VL - výroba lehká
- WT - vodní a vodních toků
- AP - pole a trvalé travní porosty
- AT - trvalé kultury
- LU - lesní všeobecné
- MU - smíšené nezastavěného území všeobecné

Plochy s rozdílným způsobem využití - návrh

- BV - bydlení venkovské
- OS - občanské vybavení - sport
- PU - veřejná prostranství všeobecná
- ZS - zeleň sídelní ostatní
- SV - smíšené obytné venkovské
- DS - doprava silniční
- AT - trvalé kultury
- LU - lesní všeobecné
- NU - přírodní všeobecné
- MU - smíšené nezastavěného území všeobecné

Územní systém ekologické stability (ÚSES) - stav

- RBC - regionální biocentrum
- RBK - regionální biokoridor
- LBK - lokální biokoridor

Územní systém ekologické stability (ÚSES) - návrh

- LBC - lokální biocentrum
- LBK - lokální biokoridor

Limity a údaje v území

- Lokality výskytu zvláště chráněných druhů rostlin a živočichů s národním významem
- Ložisko nerostných surovin
- nemovitá kulturní památka
- Území s archeologickými nálezy
- Ochranné pásmo železnice
- Ochranné pásmo silnice
- Značené pěší turistické stezky
- Vodovodní řad
- Stoka splaškové kanalizace
- Trafostanice
- Nadzemní vedení elektrické energie 22kV
- Ochranné pásmo elektrického vedení
- Ochranné pásmo trafostanice
- plynovod STL
- Ochranné pásmo produktovodu
- Zařízení na telekomunikační síti
- Telekomunikační kabel
- Ochranné pásmo radioreléové trasy
- Vzdálenost 50m od okraje lesa
- Odvodnění
- Hlavní odvodňovací zařízení

Celé správní území je zájmovým územím Ministerstva obrany z hlediska povolování vyjmenovaných druhů staveb
Celé správní území leží v CHOPAV Severočeská křída
Celé řešené území leží ve zranitelné oblasti
Celé řešené území leží v OP NKP Říp
Celé řešené území leží v OP Letiště Vodochody a.s.

MINISTERSTVO PRO MÍSTNÍ ROZVOJ ČR

Změna č.1 územního plánu Černouček byla spolufinancována z prostředků Ministerstva pro místní rozvoj ČR

Záznam o účinnosti

Označení správního orgánu, který změnu územního plánu vydal: Otisk úředního razítka:

Zastupitelstvo obce Černouček

Datum nabytí účinnosti poslední změny: 22.3.2025

Pořadové číslo poslední změny: 1

Jméno a příjmení, funkce a podpis oprávněné úřední osoby pořizovatele:
Ing. Kamila Kloubská,
vedoucí oddělení úřadu územního plánování

Odpovědný projektant:
Ing. Petr Laube
Autorizovaný architekt pro obor územní plánování
ČKA 03 889
Vojtěšská 391, 277 11 Neratovice

Autorský kolektiv:
Ing. Petr Laube

Pořizovatel:
Městský úřad Roudnice nad Labem,
úřad územního plánování,
Karlovo nám. 21, 413 01 Roudnice n/L

Objednatel:
Obec Černouček
Černouček 50
413 01 Roudnice nad Labem

N

Název akce:

ÚZEMNÍ PLÁN ČERNOUČEK

Formát: A1

Datum: 03 / 2025

Měřítko: 1 : 5 000

Číslo paré:

Etapa:
Úplné znění po změně č.1

Název výkresu:
Koordinační výkres

Číslo výkresu: **4**